

LEGENDE

ARBRES EXISTANTS ET CADRE

- N°1 Magnolia grandiflora type 35/40 forme boule CS00 3trp. 3,50m sous houppier
- N°2 Magnolia laevis forme type 30/20 forme globe 3 trp. 2,50m sous houppier
- N°3 Platanus carolinensis tronc. de 1,5 m Ø100
- N°4 Quercus robur tronc. de 1,5 m Ø110
- N°5 Acer compesire 180 3trp 300/400
- N°6 Acer negundo 180 3trp 300/400
- N°7 Acer cappadocicum 180 3trp 300/400

Grasses:

- N°1: Mixte à Muhlenbergia capillaris CS (6/m²)
- N°2: Mixte à Stipa pennata CS (6/m²)

Arbres:


Plantation (à long ou très long terme) :


- Plantation en rangs :
- Plantation en lignes :
- Plantation en îlots :

Parcs de stationnement :

- ROS : File des sièges CS
- ROS : Quai en arçade CS
- ROS : Quai de départ CS


MOBILIER

- Banc : Banc banquet type « bac banquet » avec banc adossés, côtés graminées 200x50x50 cm (de chez Sibir ou Simo)
- Support et pote de canalisés : Réalisés de chez Métalux ou similaire en acier galvanisé et thermolacqués gris RAL 7002
- Bornes : Réalisées à la suite d'un devis - de chez Concept Urban ou similaire
- Support et pote de support type rétro de chez Métalux ou similaire
- Arçade de stationnement
- Mobilier

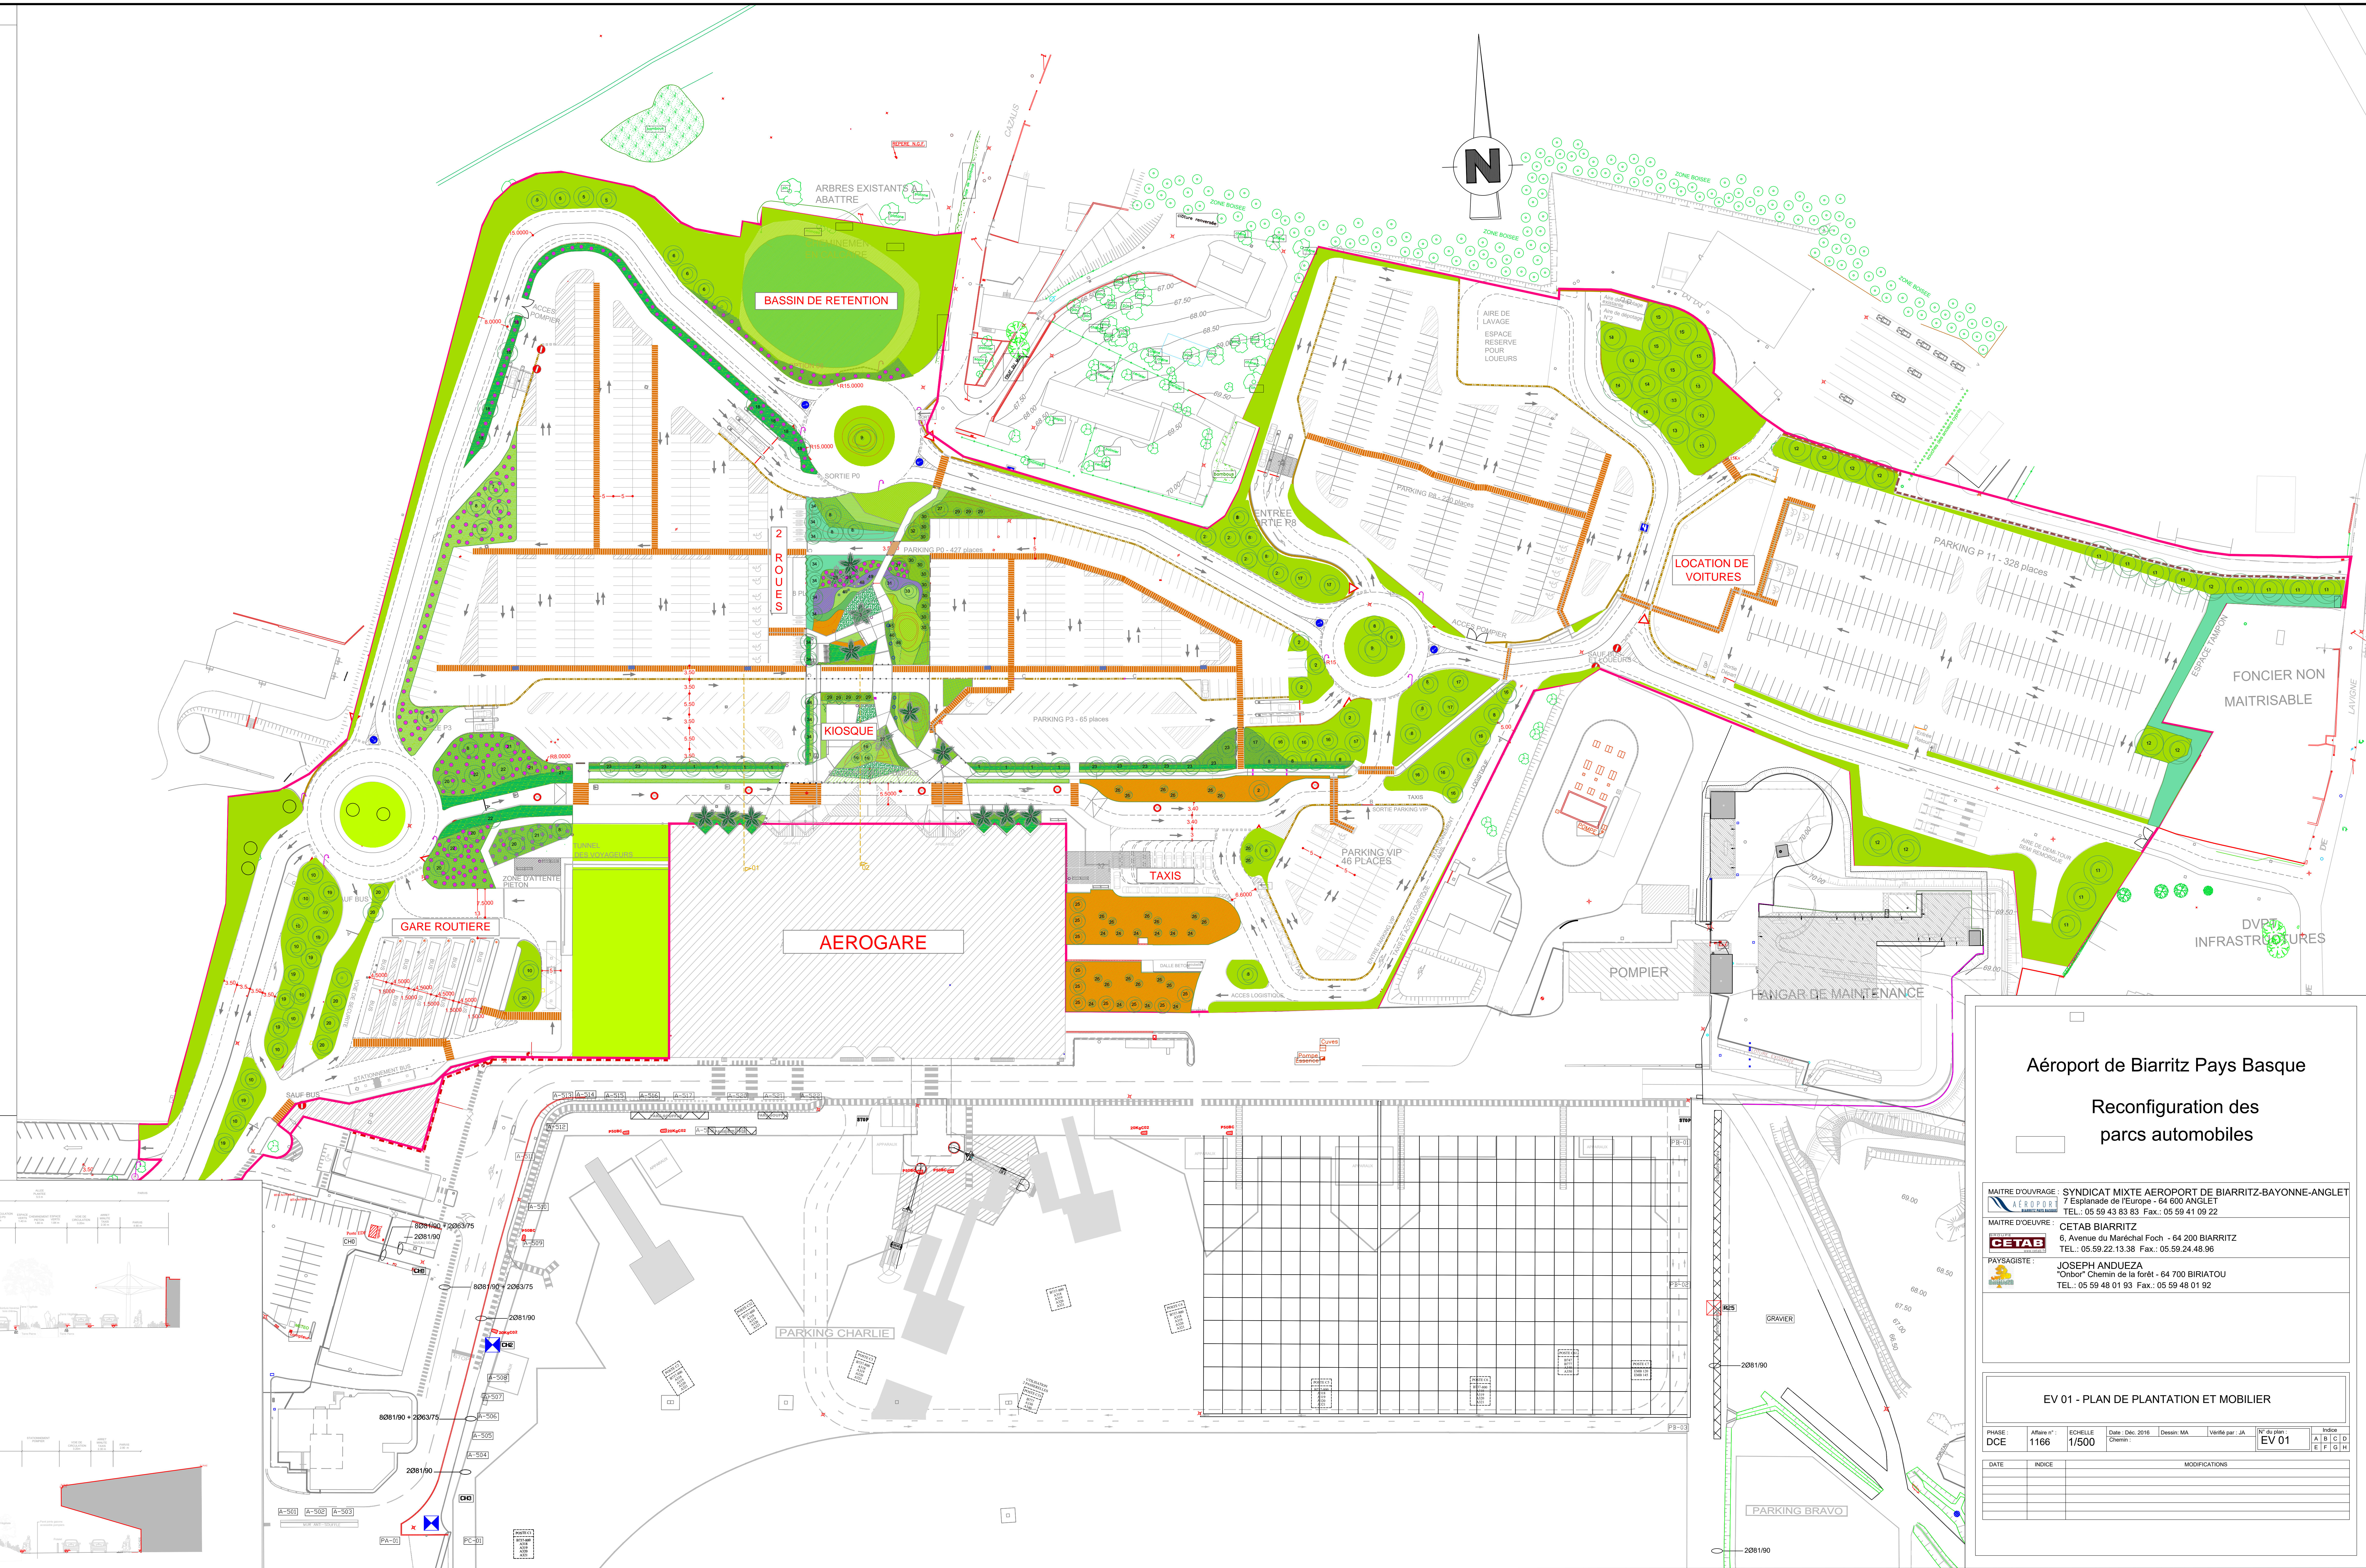

COUPE 01 ET 02 SUR LE PARVIS

Echelle : 1/200

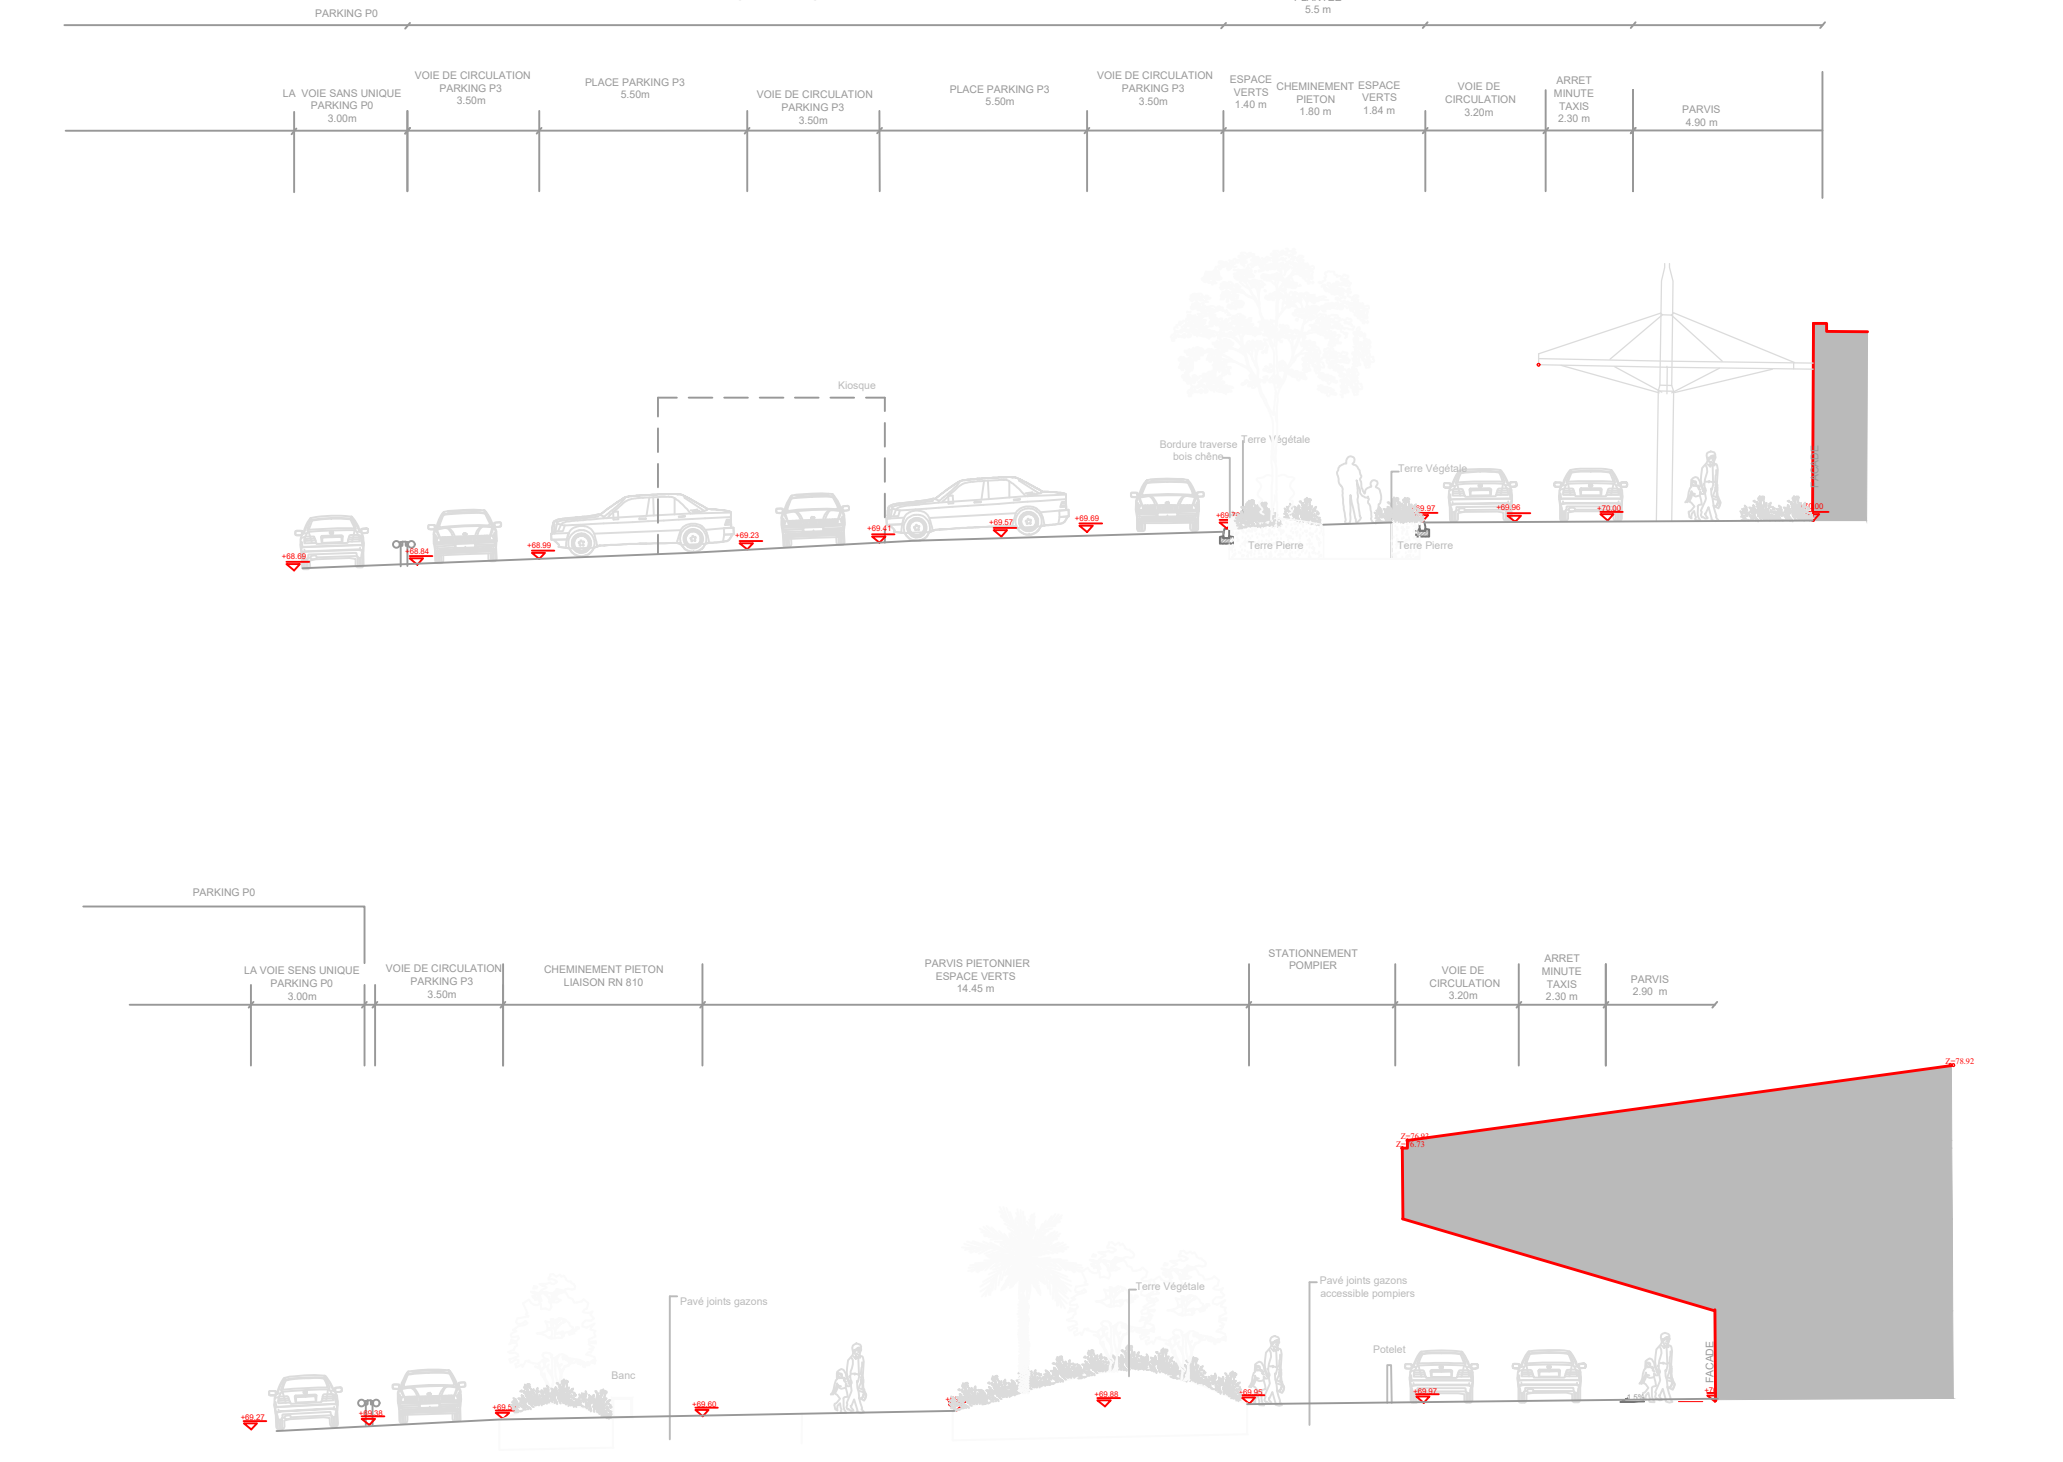

Aéroport de Biarritz Pays Basque

Reconfiguration des parcs automobiles

MAITRE D'OUVRAGE : SYNDICAT MIXTE AEROPORT DE BIARRITZ-BAYONNE-ANGLET
7 Esplanade de l'Europe - 64 600 ANGLET
TEL : 05 59 43 83 83 Fax : 05 59 41 09 22

MAITRE D'OUVRURE : CETAB BIARRITZ
6, Avenue du Maréchal Foch - 64 200 BIARRITZ
TEL : 05 59 22 13 38 Fax : 05 59 24 48 96

PAYSAGISTE : JOSEPH ANDEUZA
"Onix" Chemin de la forêt - 64 700 BIRIATOU
TEL : 05 59 48 01 93 Fax : 05 59 48 01 92

EV 01 - PLAN DE PLANTATION ET MOBILIER

| PHASE | Affaire n° | ECHELLE | Date: Déc. 2016 | Dessin: MA | Vérité par : JA | N° du plan | Index |
|-------|------------|---------------|-----------------|------------|-----------------|------------|--------------------------------|
| DCE | 1166 | 1/500 | | | | EV 01 | A B C D E F G H |
| DATE | INDEX | MODIFICATIONS | | | | | |
| | | | | | | | |
| | | | | | | | |
| | | | | | | | |
| | | | | | | | |